
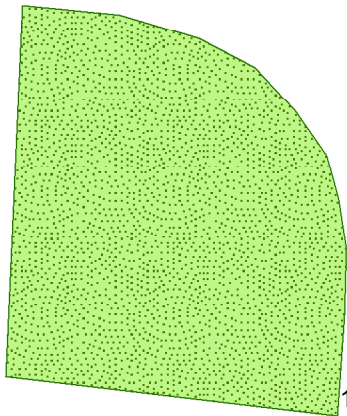


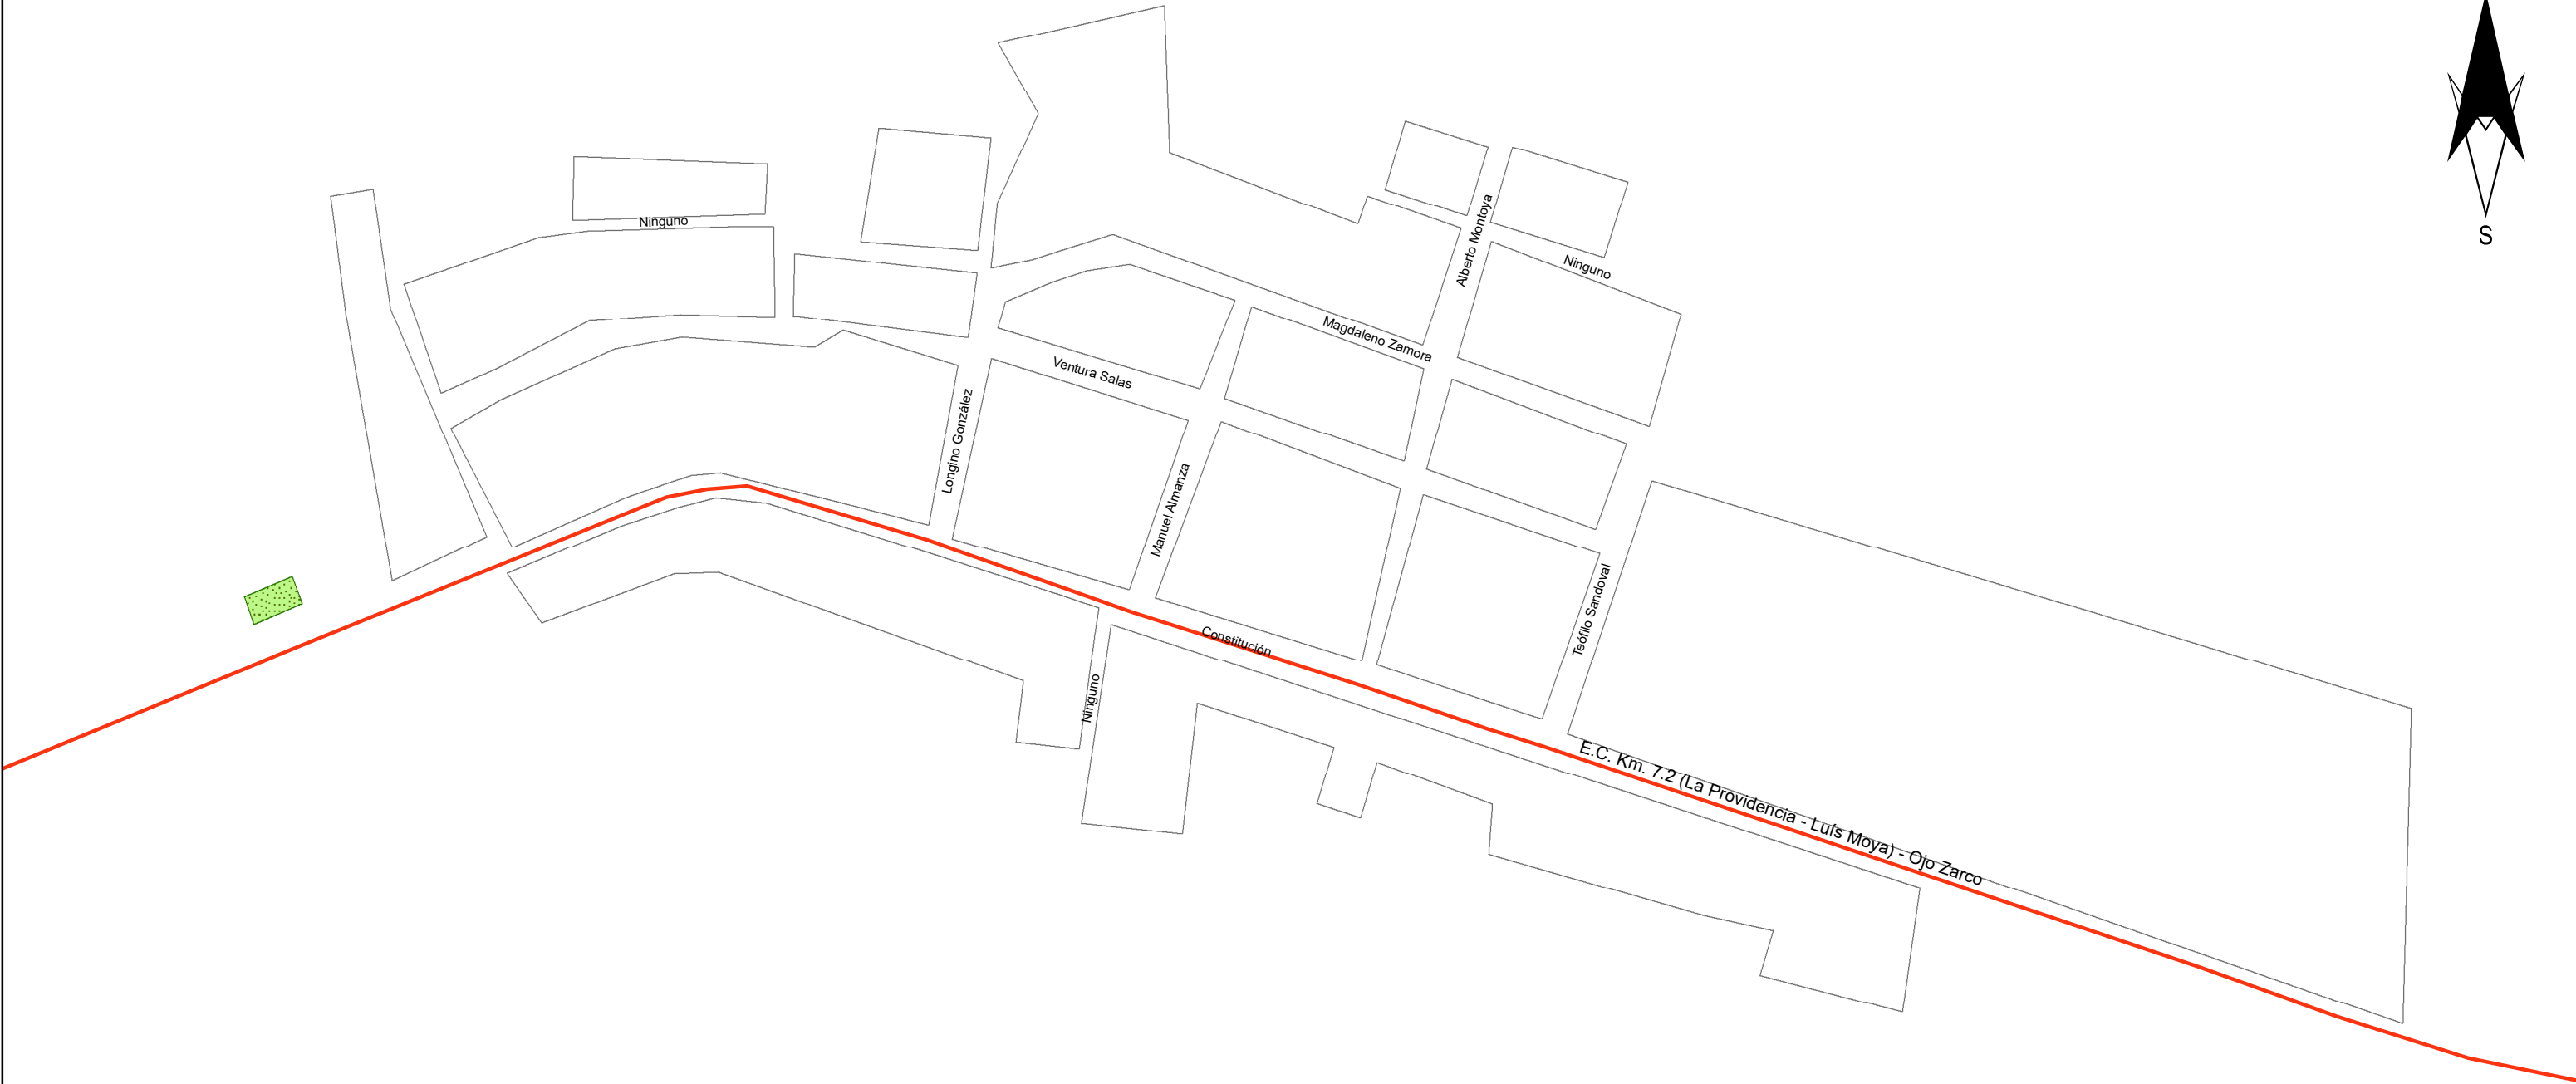

1 Centímetro = 22 Metros

LOCALIDAD: EJIDO OJO ZARCO (LA LOMA)

185

MTRA. LUCERO ESPINOZA VÁZQUEZ
PRESIDENTA MUNICIPAL DE PABELLÓN DE ARTEAGA
REVISÓ Y AUTORIZÓ: ING. ALEJANDRO MOLINA MERAZ
DIRECTOR DE OBRAS PÚBLICAS Y DESARROLLO URBANO
ELABORÓ: URB. DANIEL HUGO VELAZCO DE LOERA
SUBDIRECTOR DE DESARROLLO URBANO
ELABORÓ: URB. JANETH GUZMÁN REYES JEFE DE DEPTO. DE PLANEACIÓN



Pabellón de Arteaga
H. Ayuntamiento 2024 - 2027
Trasciende por su Gente

FECHA DE ACTUALIZACIÓN: ABRIL 2025